


ZMENY A DOPLNKY 1/2011

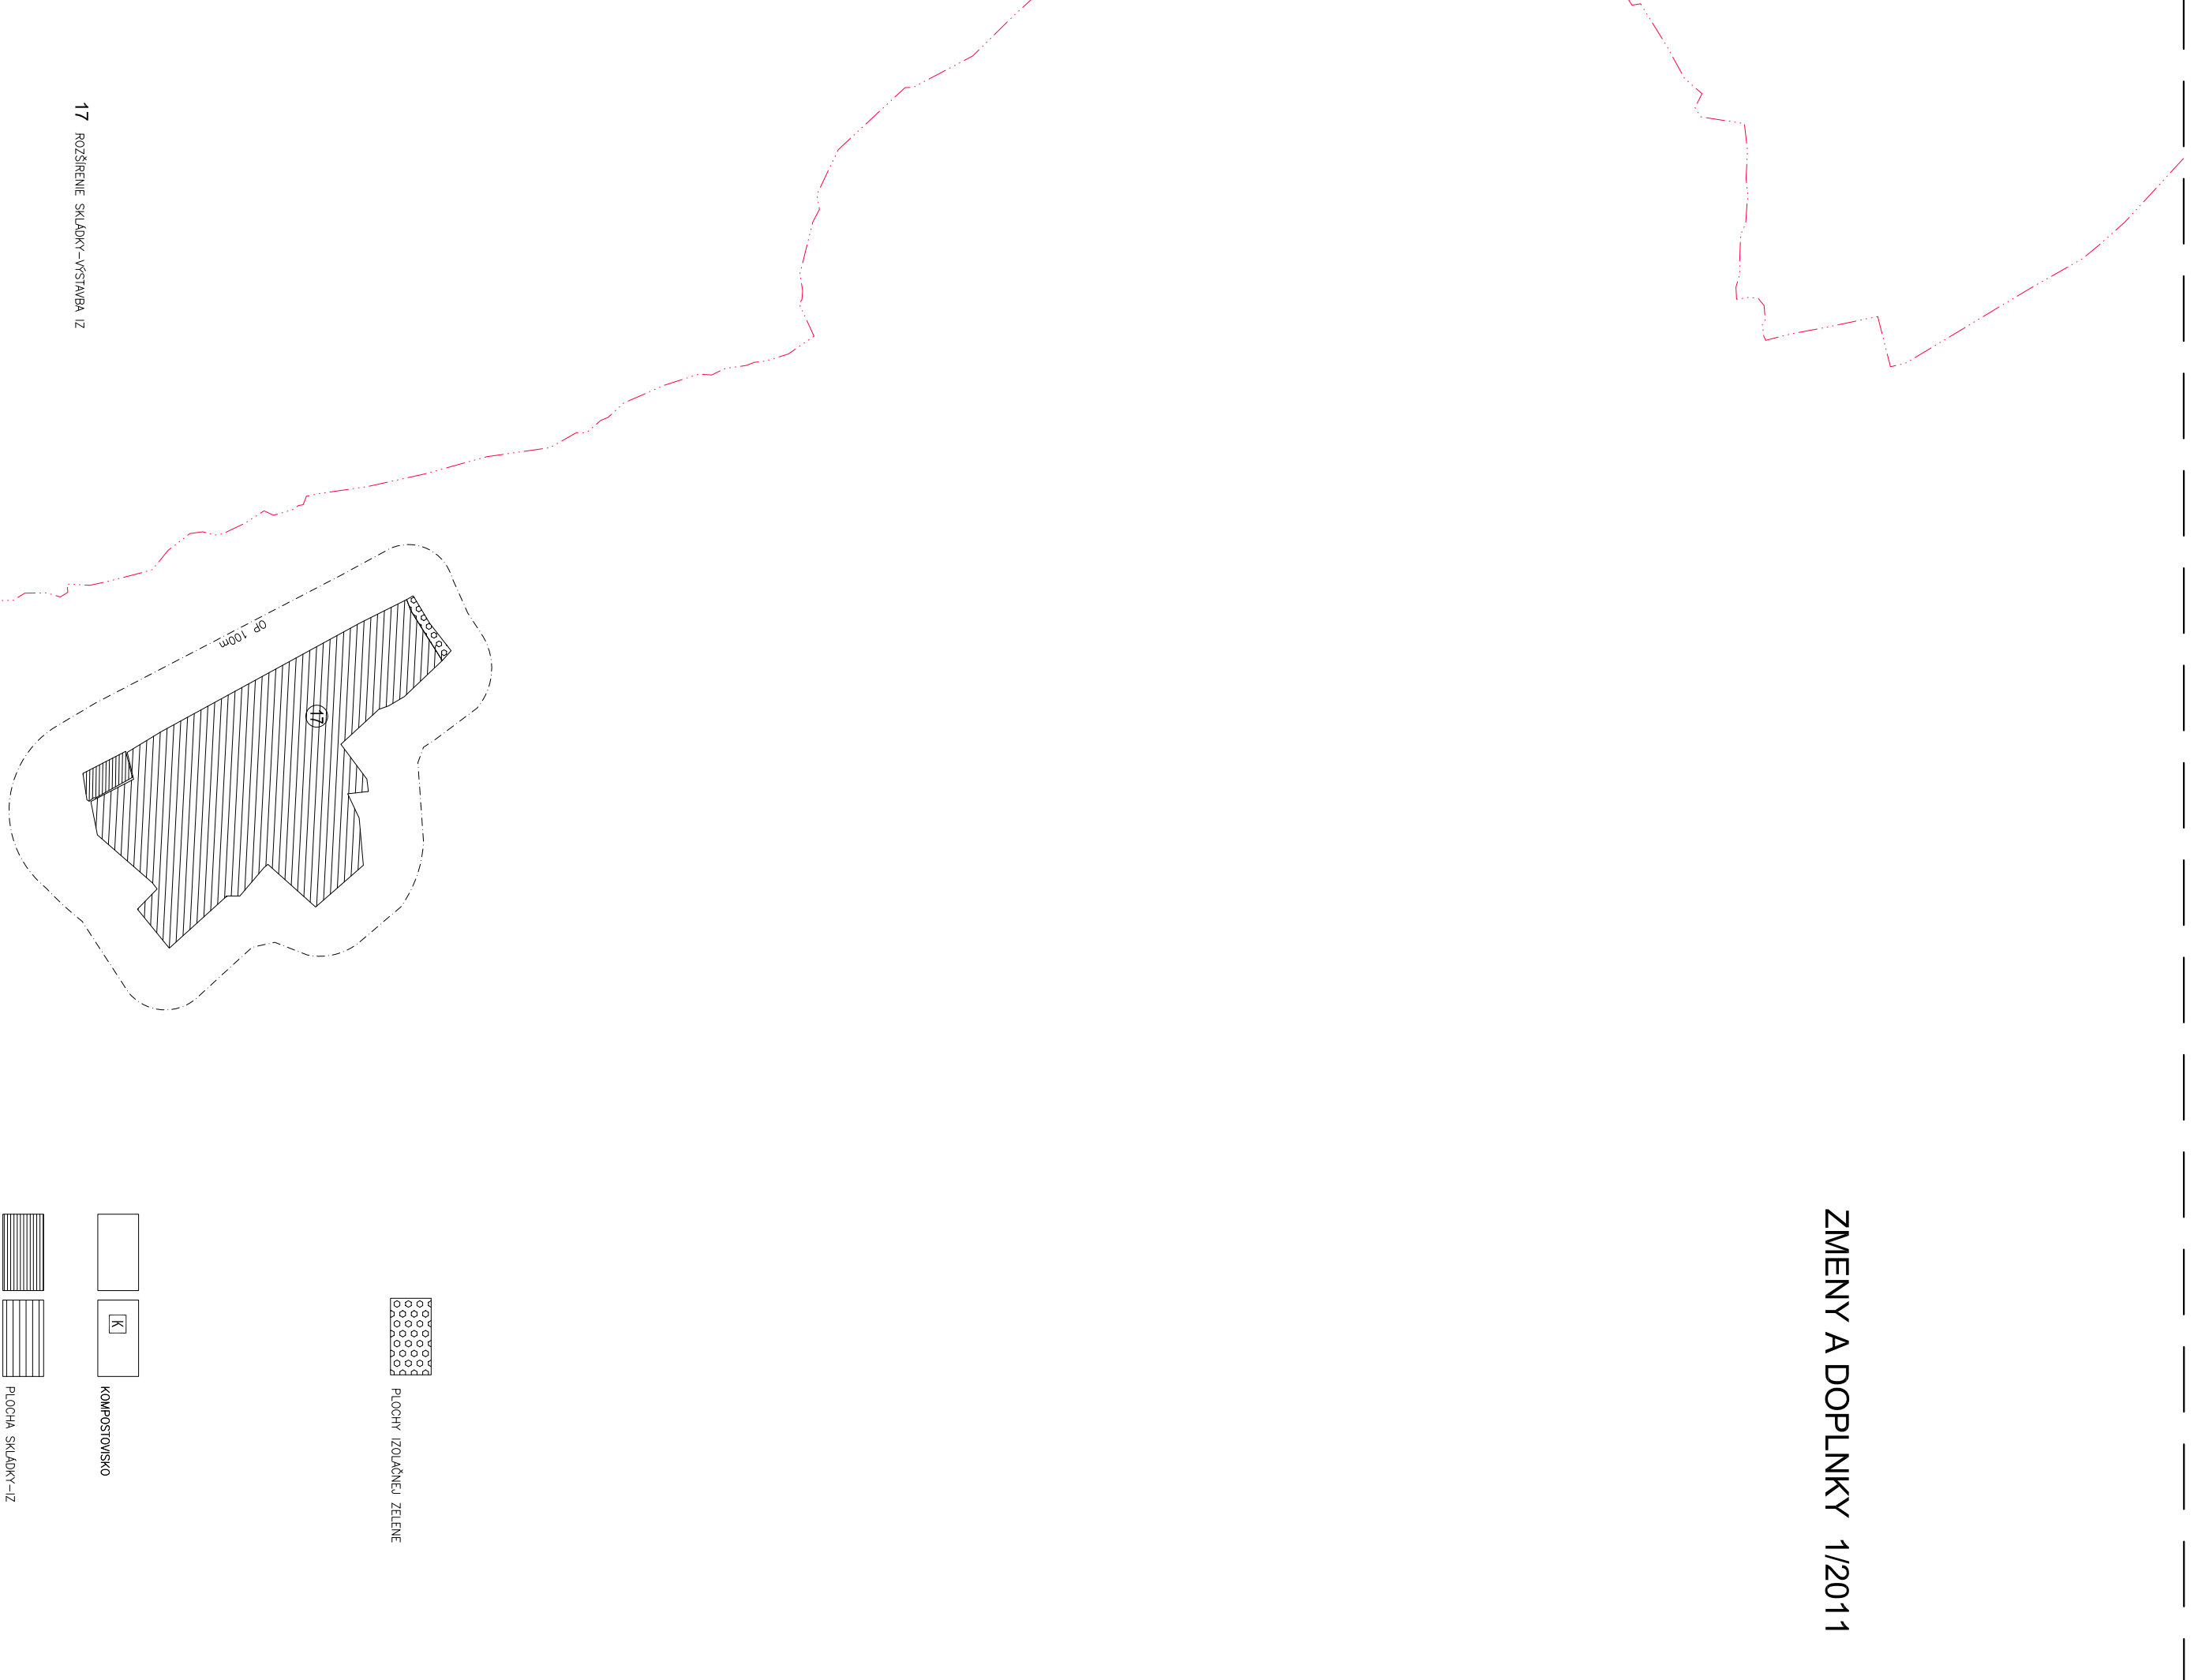

SCHEMA ZAVAZNÝCH ČASTÍ A VEREJNOPROSPESNÝCH STAVIEB
 ÚZEMNÝ PLÁN OBCE RAŽŇANY
 AKTUALIZOVANÝ O ZMENY A DOPLNKY 2/2013
 ZMENY A DOPLNKY 1/2014

