
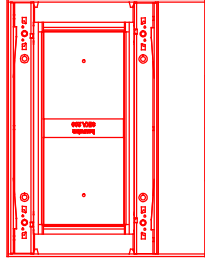
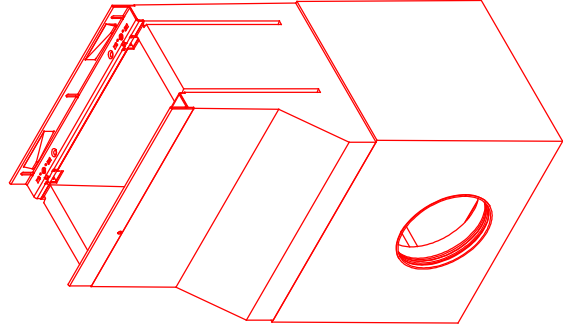


KANALIZAČNÝ VPŮST DVŮJDIELNY  
PRE ODVODŇOVACÍ ŽLAB

SCHÉMA NAPOJENIA VPUSTOV DO KANAL. ŠACHTY

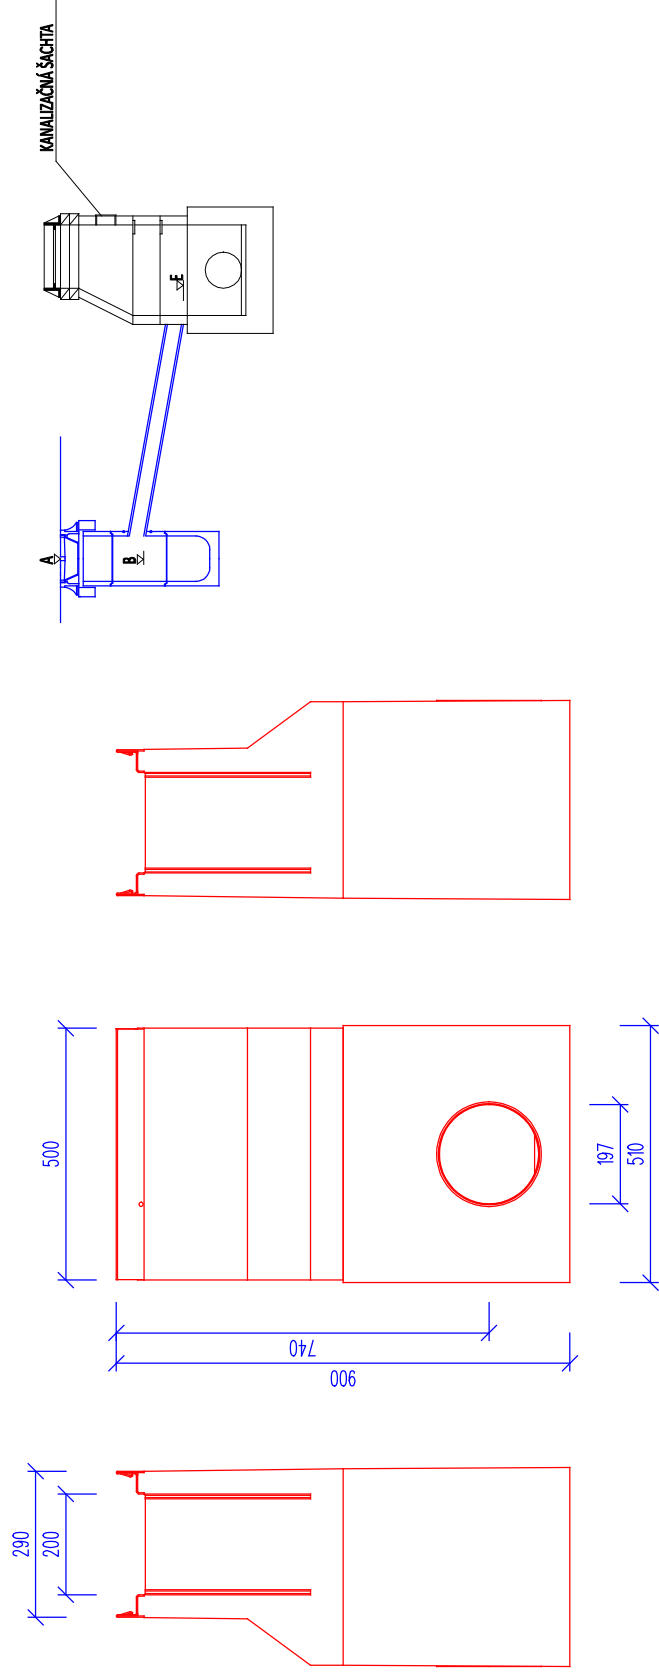

Ing. František ONDREJ  
Ružová 59  
083 01 SABINOV  
IČO: 35 447 028, tel. 0910 909 667

SO 01

: Ing. František Ondrej Ružová 59, 083 01 SABINOV Tel.: 0910/909 667	VYPRACOVAL:	KRESLIL:	ZODPOVEDNÝ PROJEKTANT:
	Ing. František ONDREJ <i>Andrj</i>	Ing. František ONDREJ <i>Andrj</i>	Ing. František ONDREJ <i>Andrj</i>
OKRES: SABINOV	KRAJ: PREŠOVSKÝ	FORMÁT: 2x44	
OBJEDNAVATEL: OBEC RAŽŇANY, OBCENÝ ÚRAD, 082 61 RAŽŇANY			
STAVBA: RAŽŇANY, MIESTNA KOMUNIKÁCIA			
OBJEKT/ČASŤ: SO 01 MIESTNA KOMUNIKÁCIA			
OBSAH: VÝKRES VPUSTU			1:15
			Č. PRÍLOHY: 8.1