

SCHEMA ZAVAZNÝCH ČASTÍ A VEREJNOPROSPEŠNÝCH STAVIEB

ZMENY A DOPLNKY 4/2016


VEREJNOPROSPEŠNÉ STAVBY

3 VYSTAVBA A REKONŠTRUKCIA MESTNÝCH KOMUNIKÁCIÍ

17 VYSTAVBA A REKONŠTRUKCIA VEREJ. ŠPORTOVOREKREAČN. ZARIAD.

LEGENDA

STAV	NAVRH
NAVRH ROZŠIŘENIA HR.ZAST.ÚZEMIA	
PLOCHY PRE BYTOVÚ VYSTAVBU-RD	
PLOCHY PRE BYTOVÚ VYSTAVBU-BD	
PLOCHY ŠPORTOVOREKREAČNÉ	
REKONŠTR. A NAVRHOV. MESTNÉ KOMUNIK.	

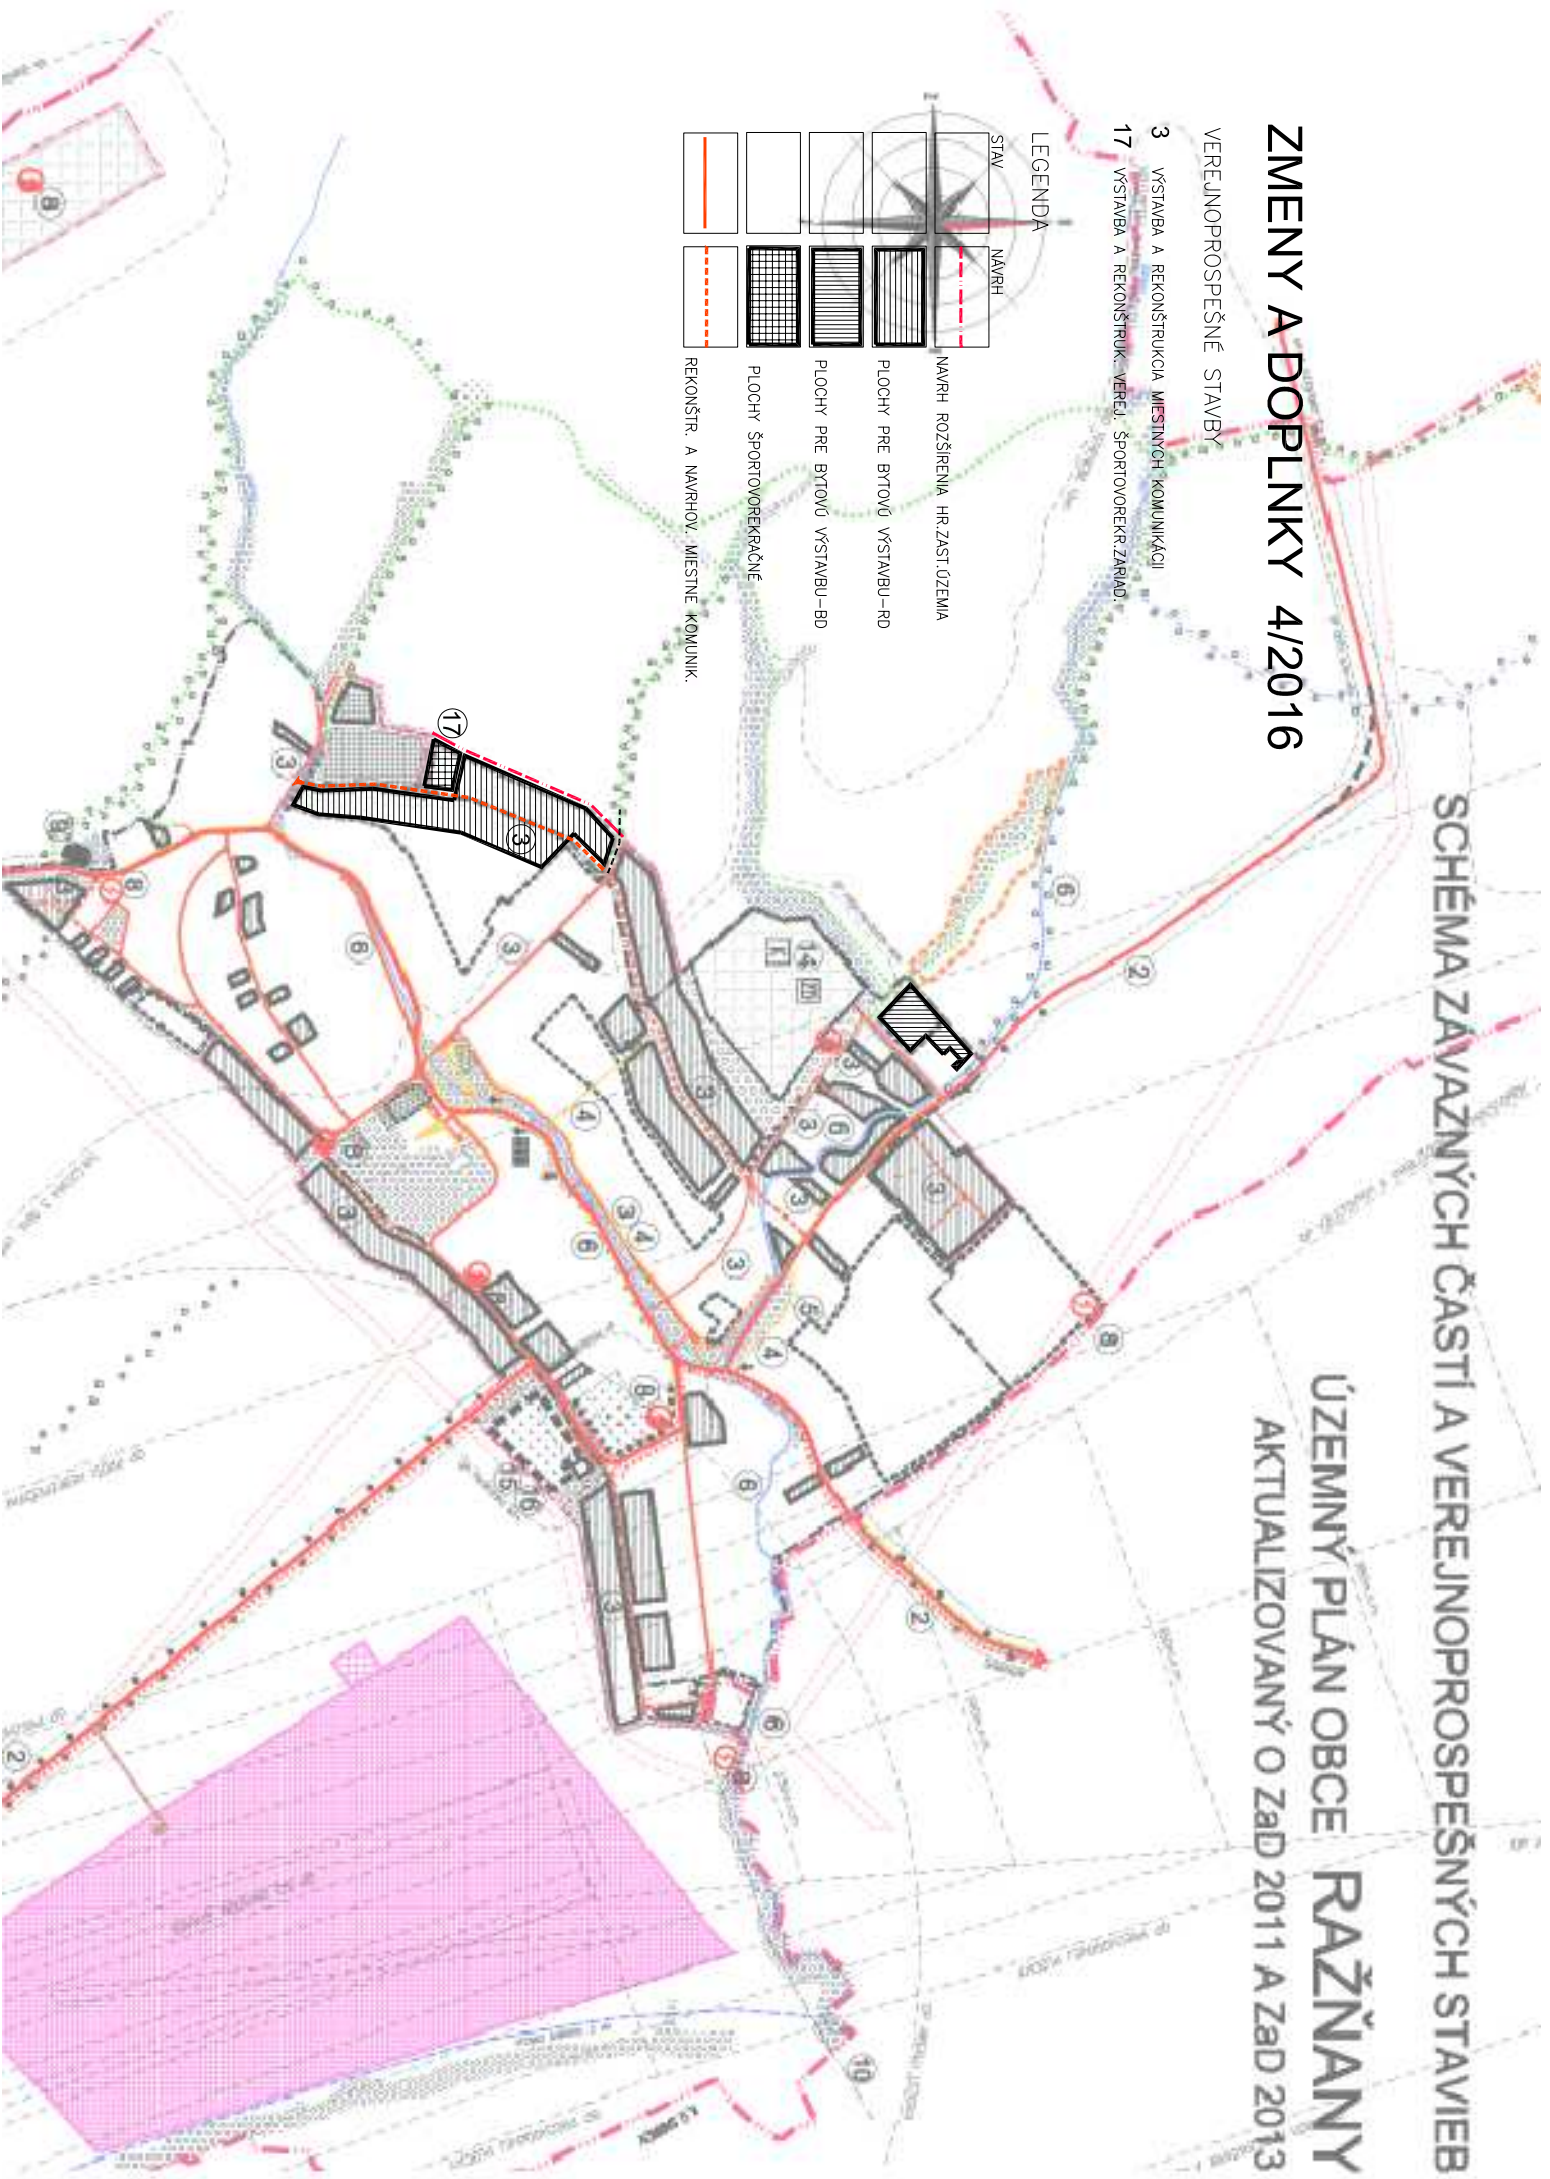

ÚZEMNÝ PLÁN OBCE **RAŽŇANY**

AKTUALIZOVANÝ O ZAD 2011 A ZAD 2013