


SCHÉMA ZÁVAZNÝCH ČASTÍ A VEREJNOPROSPEŠNÝCH STAVIEB ÚZEMNÝ PLÁN OBCE RAŽŇANY

ZMENY A DOPLNKY 2/2013

- NÁVRH**
- DVOJÚČELOVÁ PLOCHA (ŤAŽBA ŠTRKU, REKREÁCIA)
 - DOLEŽITÉ PEŠIE KOMUNIKÁCIE A PRIESTRANSTVÁ
 - CYKLOTURISTICKÁ TRASA

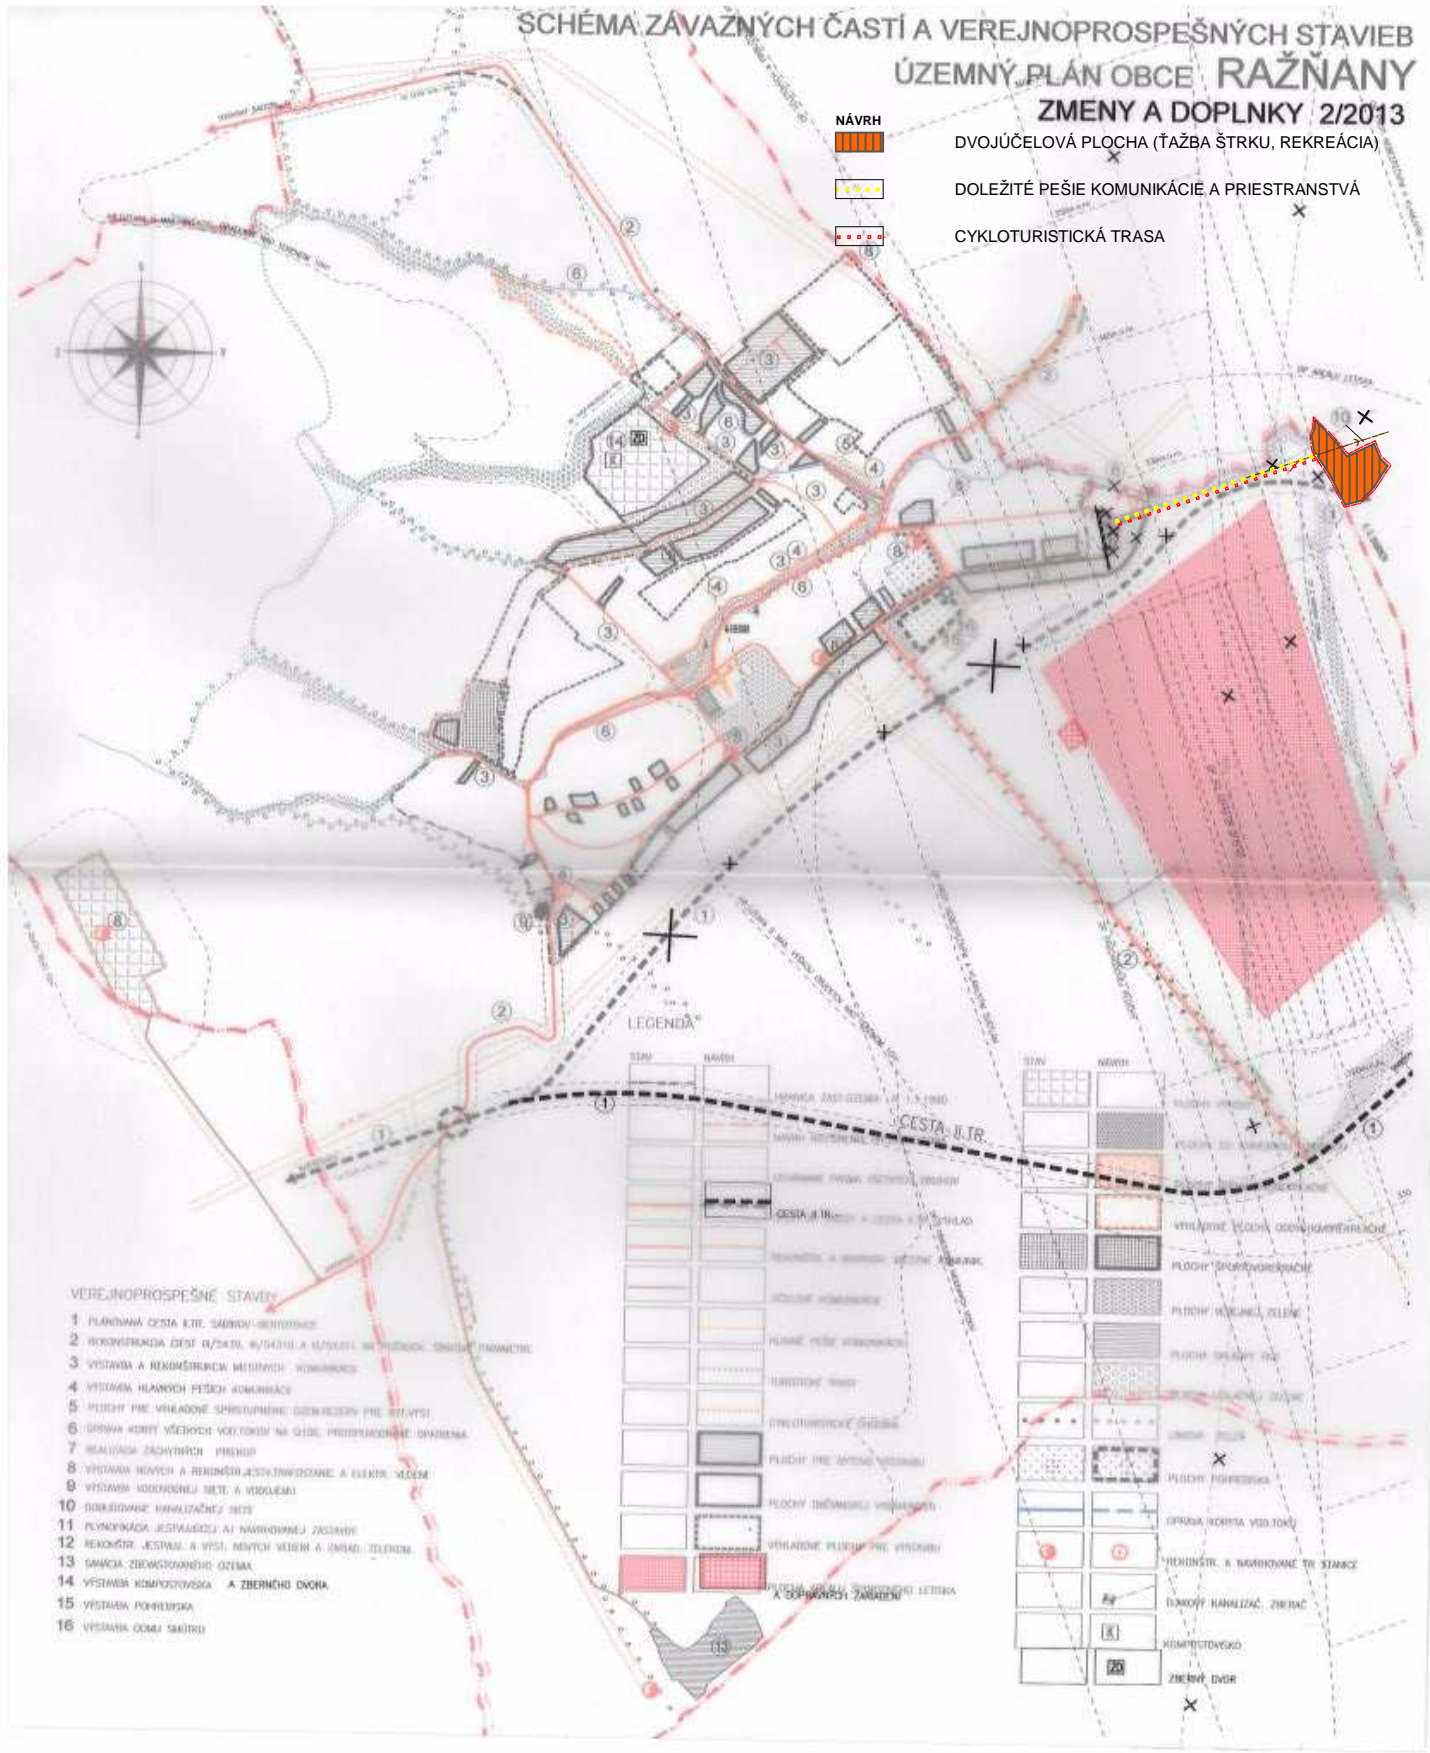

RAŽŇANY ÚPN - O ZMENY A DOPLNKY 3/2013 SCHÉMA ZÁVAZNÝCH ČASTÍ A VEREJNOPR. STAVIEB - NÁLOŽKA