



VZOROVÝ PRIEČNY REZ VETVA "A" ŠÍRKY 4,50 m M 1:50

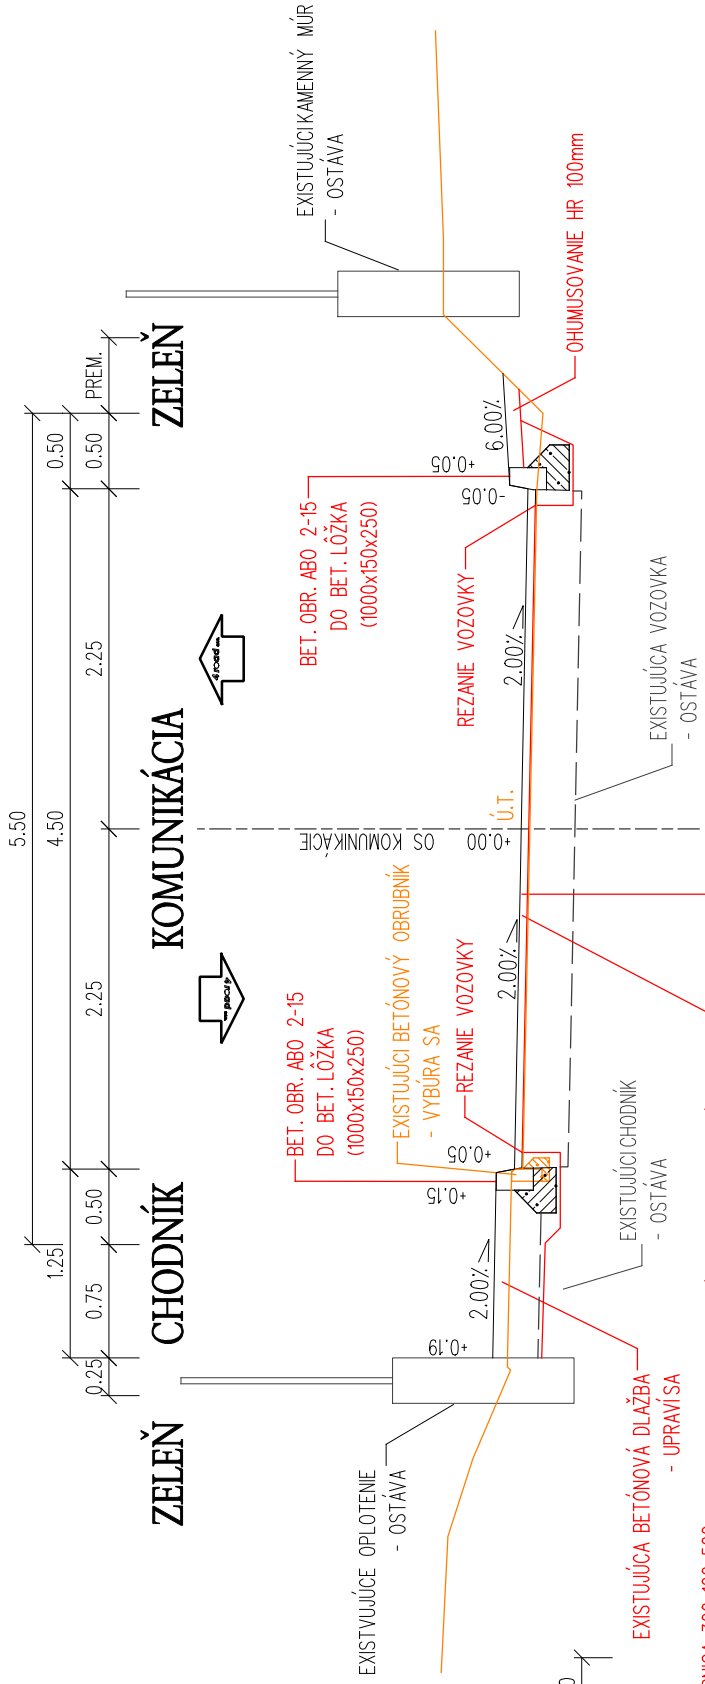

VZOROVÝ PRIEČNY REZ VETVA "A" KATEGÓRIA MO 6,50/40 M 1:50

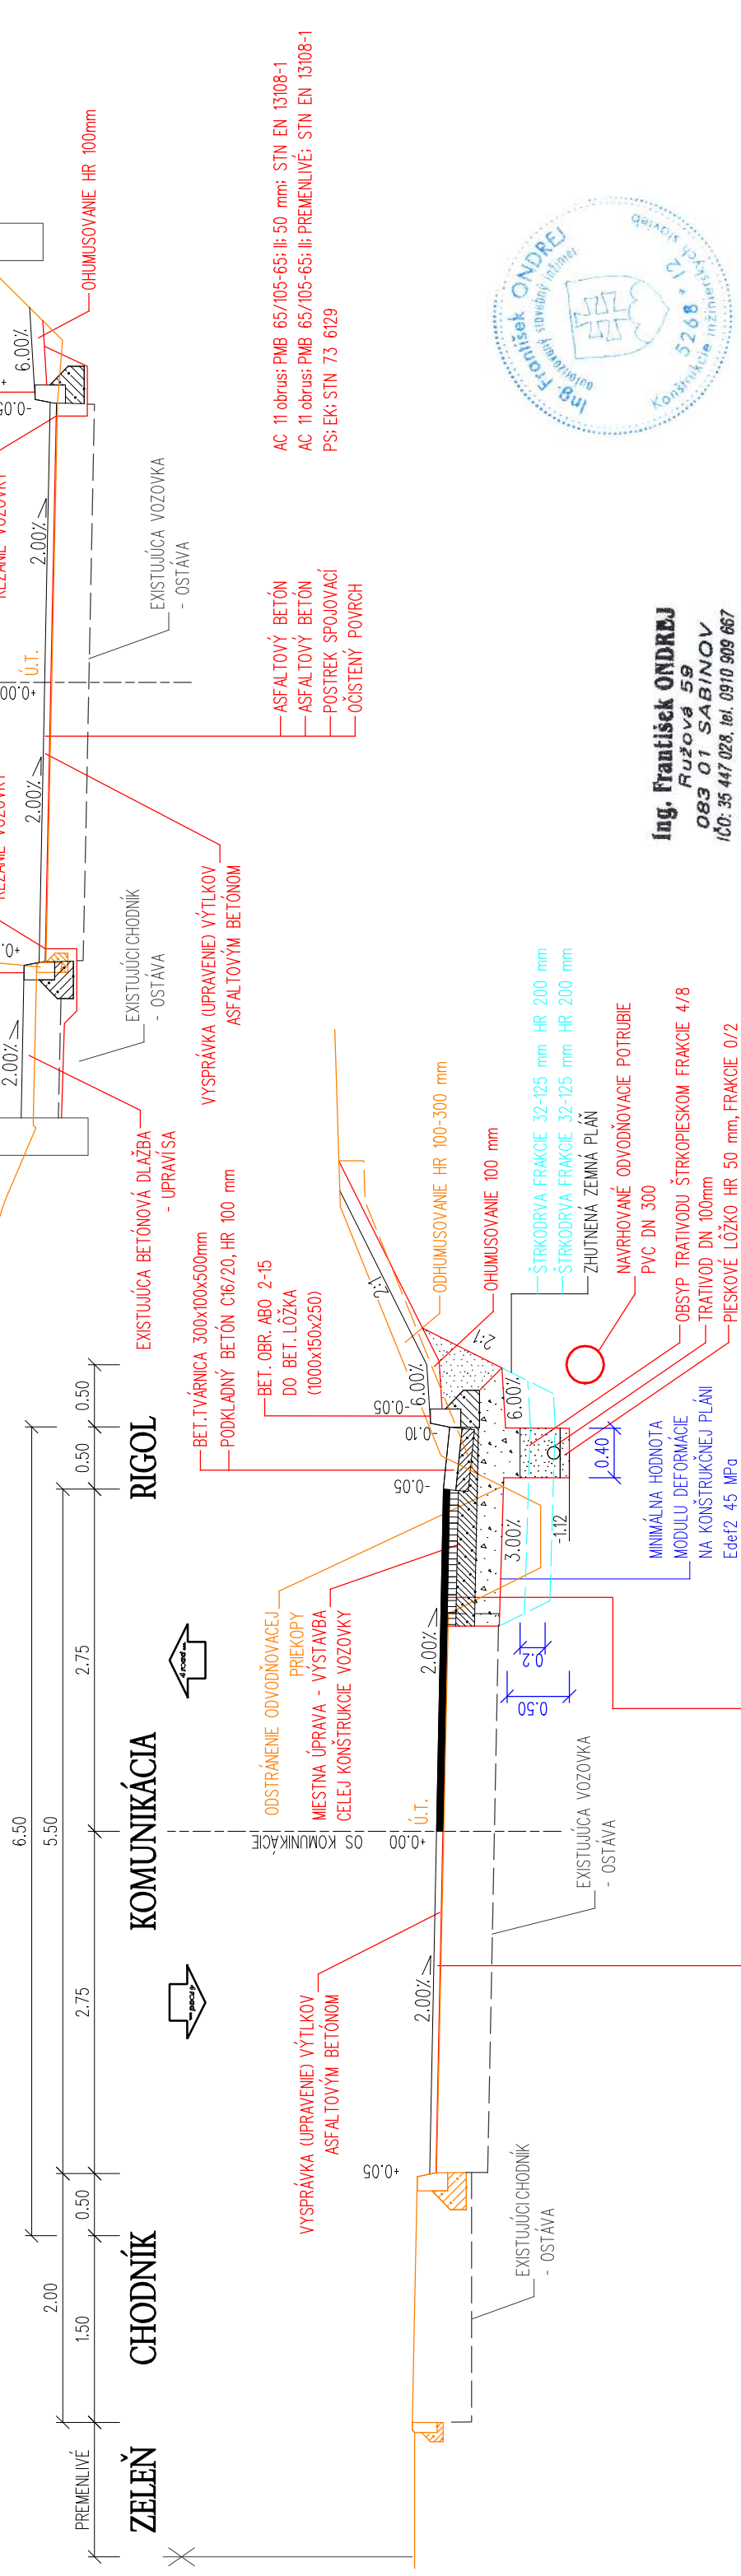

- ASFALTOVÝ BETÓN
- POSTREK SPOJOVACÍ
- ASFALTOVÝ BETÓN
- POSTREK INFILTRAČNÝ
- CEMENTOM STMELENÁ ZMES
- ŠTRKODRVINA

- ASFALTOVÝ BETÓN
- ASFALTOVÝ BETÓN
- POSTREK SPOJOVACÍ
- OČISTENÝ PОВRCH

- BET. OBR. ABO 2-15 DO BET. LŐZKA (1000x150x250)
- BET. OBR. ABO 2-15 DO BET. LŐZKA (1000x150x250)
- EXISTUJÚCI BETÓNOVÝ OBRUBNÍK - VYBÚRA SA
- REZANIE VOZOVKY
- REZANIE VOZOVKY
- EXISTUJÚCI CHODNÍK - OŠTÁVA
- VYSPRÁVKA (UPRAVENIE) VÝTLKOV ASFALTOVÝM BETÓNOM
- VYSPRÁVKA (UPRAVENIE) VÝTLKOV ASFALTOVÝM BETÓNOM
- BET. TVÁRNICA 300x100x500mm
- PODKLADNÝ BETÓN C16/20, HR 100 mm
- BET. OBR. ABO 2-15 DO BET. LŐZKA (1000x150x250)
- ODHUMUSOVANIE HR 100+300 mm
- ODHUMUSOVANIE HR 100 mm
- ŠTRKODRVA FRAKcie 32-125 mm HR 200 mm
- ŠTRKODRVA FRAKcie 32-125 mm HR 200 mm
- ZHUTNENÁ ZEMNÁ PLÁŇ
- NAVRHOVANÉ ODVODŇOVACIE POTRUBIE PVC DN 300
- OBSYP TRATIVODU ŠTRKOPEŠKOM FRAKcie 4/8 TRATIVOD DN 100mm
- PIESKOVÉ LŐZKO HR 50 mm, FRAKcie 0/2

- ASFALTOVÝ BETÓN
- ASFALTOVÝ BETÓN
- POSTREK SPOJOVACÍ
- OČISTENÝ PОВRCH

AC 11 obrus: PMB 65/105-65: li: 50 mm; STN EN 13108-1
 AC 11 obrus: PMB 65/105-65: li: PREMENLIVÉ; STN EN 13108-1
 PS: EK; STN 73 6129



Ing. František ONDREJ
 Ružová 59
 083 01 SABINOV
 IČO: 35 447 028, tel. 0910 909 667

SO 01

Ing. František Ondrej Ružová 59, 083 01 SABINOV Tel.: 0910/909 667	VYPRACOVAL: Ing. František ONDREJ	KRESLIL: Ing. František ONDREJ	ZODPOVEDNÝ PROJEKTANT: Ing. František ONDREJ
OKRES: SABINOV	KRAJ: PREŠOVSKÝ	FORMÁT: 2x44	
OBJEDNÁVATEL: OBEC RAŽŇANY, OBEČNÝ ÚRAD, 082 61 RAŽŇANY			
DÁTUM: 07/2018			
STAVBA: RAŽŇANY, MIESTNA KOMUNIKÁCIA			
STUPEŇ: DSP			
Č. ZAKAZKY: 1103/2018			
OBJEKT/ČASŤ: SO 01 MIESTNA KOMUNIKÁCIA			
MIERKA: 1:50			
OBSAH: VZOROVÝ PRIEČNY REZ			
Č. PRÍLOHY: 3			