


UNIVERSIT

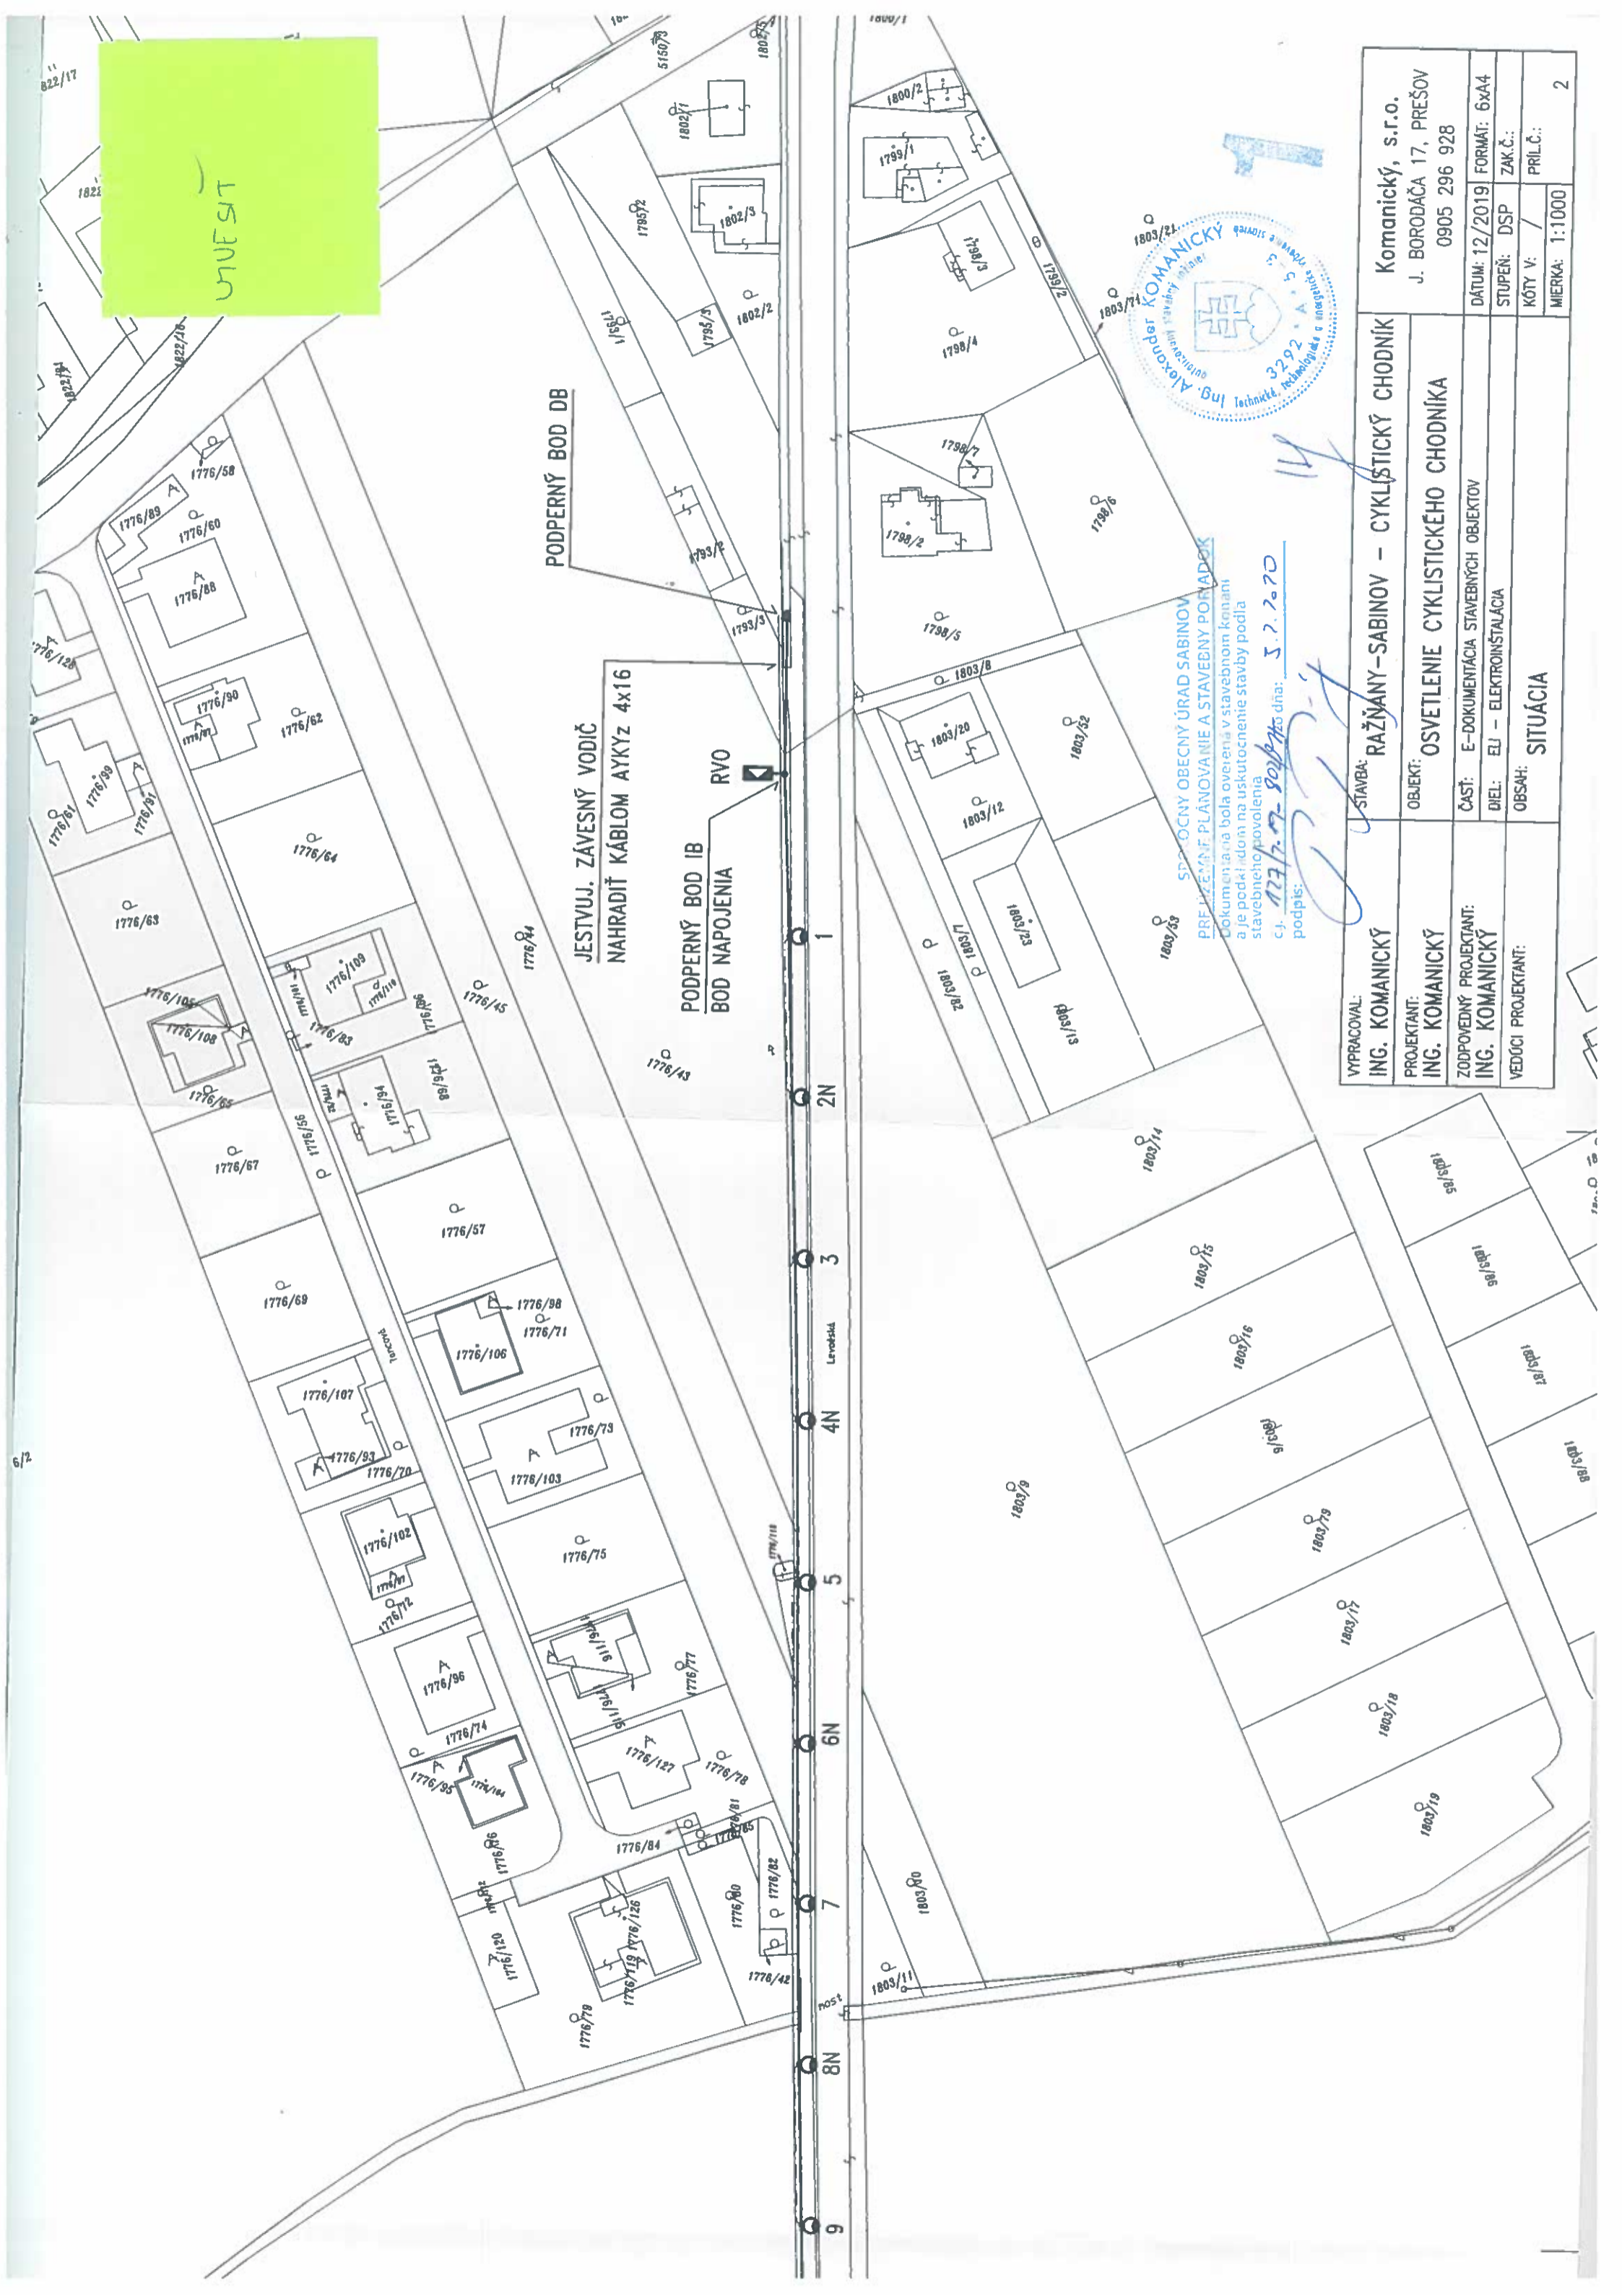

SPRÁVOCNÝ ÚRAD SABIŇOV
PREJAZDNÝ PLÁNOVANIE A STAVEBNÝ PORADOK
Dokumentácia bola overená v stavebnom konaní
a je podkladom na uskutočnenie stavby podľa
stavebného povolenia
c.j. 177/7-7-80/145
dňa: 3.7.2020
podpis: [Signature]

STAVBA: RAŽNÝ-SABIŇOV - CYKLISTICKÝ CHODNÍK	YPRACOVAL: ING. KOMANICKÝ	Ing. Komanický, s.r.o.
OBJEKT: OSVETLENIE CYKLISTICKEHO CHODNÍKA	PROJEKTANT: ING. KOMANICKÝ	J. BOROĐAČA 17, PREŠOV
ČASŤ: E-DOKUMENTÁCIA STAVEBNÝCH OBJEKTOV	ZODPOVEDNÝ PROJEKTANT: ING. KOMANICKÝ	0905 296 928
DIEL: EU - ELEKTROINŠTALÁCIA	VEDÚCI PROJEKTANT:	DÁTUM: 12/2019 FORMÁT: 6x44
OBŠAH: SITUÁCIA		STUPEŇ: DSP ZAK.Č.: / PRÍL.Č.: /
		KÓTY V: / MIERKA: 1:1000
		2