


RAŽŇANY, MIESTNA KOMUNIKÁCIA

DOPRAVNÉ ZNAČENIE - TRVALÉ M 1:500

RAŽŇANY
intražilán obce

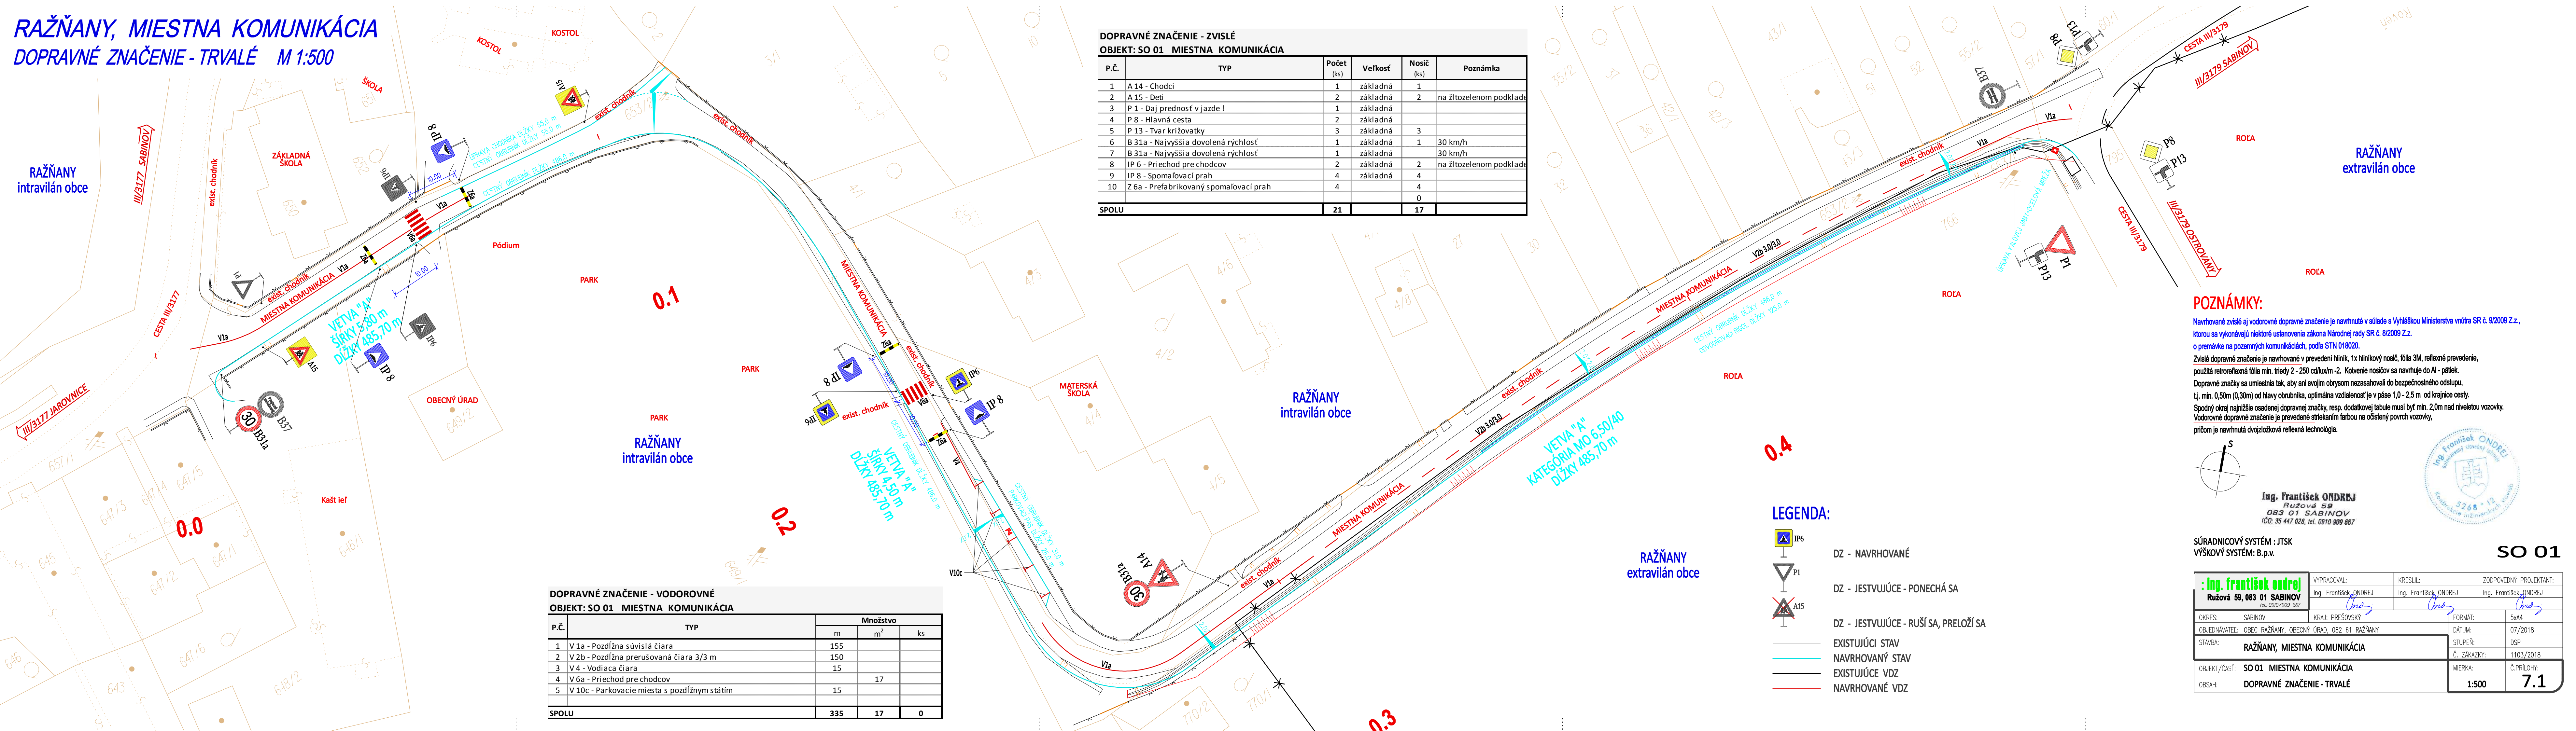

DOPRAVNÉ ZNAČENIE - ZVISLÉ
OBJEKT: SO 01 MIESTNA KOMUNIKÁCIA

P.Č.	TYP	Počet (ks)	Veľkosť	Nosič (ks)	Poznámka
1	A 14 - Chodci	1	základná	1	
2	A 15 - Deti	2	základná	2	na žltom podklade
3	P 1 - Daj prednosť v jazde !	1	základná		
4	P 8 - Hlavná cesta	2	základná		
5	P 13 - Tvar križovatky	3	základná	3	
6	B 31a - Najvyššia dovolená rýchlosť	1	základná	1	30 km/h
7	B 31a - Najvyššia dovolená rýchlosť	1	základná	1	30 km/h
8	IP 6 - Priechod pre chodcov	2	základná	2	na žltom podklade
9	IP 8 - Spomaľovací prah	4	základná	4	
10	Z 6a - Prefabrikovaný spomaľovací prah	4	základná	4	
SPOLU		21		17	

DOPRAVNÉ ZNAČENIE - VODOROVNÉ
OBJEKT: SO 01 MIESTNA KOMUNIKÁCIA


P.Č.	TYP	Množstvo		
		m	m ²	ks
1	V 1a - Pozdĺžna súvislá čiara	155		
2	V 2b - Pozdĺžna prerušovaná čiara 3/3 m	150		
3	V 4 - Vodiaca čiara	15		
4	V 6a - Priechod pre chodcov		17	
5	V 10c - Parkovacie miesta s pozdĺžnym státím	15		
SPOLU		335		0

LEGENDA:

- IP6 DZ - NAVRHOVANÉ
- P1 DZ - JESTVUJÚCE - PONECHÁ SA
- A15 DZ - JESTVUJÚCE - RUŠÍ SA, PRELOŽÍ SA
- EXISTUJÚCI STAV
- NAVRHOVANÝ STAV
- EXISTUJÚCE VDZ
- NAVRHOVANÉ VDZ

POZNÁMKY:

Navrhované zvislé aj vodorovné dopravné značenie je navrhnuté v súlade s Vyhláškou Ministerstva vnútra SR č. 9/2009 Z.z., ktorou sa vykonávajú niektoré ustanovenia zákona Národnej rady SR č. 8/2009 Z.z. o premávke na pozemných komunikáciách, podľa STN 018020.
Zvislé dopravné značenie je navrhované v prevedení hliník, 1x hliníkový nosič, fólia 3M, reflexné prevedenie, použitá retroreflexná fólia min. triedy 2 - 250 cd/lux/m². Kotvenie nosičov sa navrhuje do AI - páteľ.
Dopravné značky sa umiestnia tak, aby ani svojim obrysom nezasahovali do bezpečnostného odstupu, t.j. min. 0,50m (0,30m) od hlavy obrubníka, optimálna vzdialenosť je v páse 1,0 - 2,5 m od krajnice cesty.
Spodný okraj najnižšie osadenej dopravnej značky, resp. dodatkovej tabule musí byť min. 2,0m nad niveleou vozovky.
Vodorovné dopravné značenie je prevedené striekaním farbou na očistený povrch vozovky, pričom je navrhnutá dvojzložková reflexná technológia.

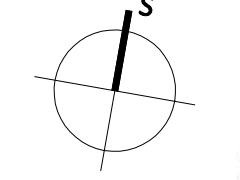

Ing. František ONDREJ
Ružová 59
083 01 SABINOV
IČO: 35 447 028, IŠI: 0910 909 667



SÚRADNICOVÝ SYSTÉM : JTSK
VÝŠKOVÝ SYSTÉM: B.p.v.

SO 01

ing. františek ondrej Ružová 59, 083 01 SABINOV tel: 0910/909 667		VYPRACOVAL: Ing. František ONDREJ	KRESLIL: Ing. František ONDREJ	ZODPOVEDNÝ PROJEKTANT: Ing. František ONDREJ
OKRES: SABINOV	KRAJ: PREŠOVSKÝ	FORMÁT: 5x44		
OBJEDNÁVATEL: OBEC RAŽŇANY, OBECNÝ ÚRAD, 082 61 RAŽŇANY	DÁTUM: 07/2018	STUPEŇ: DSP		
STAVBA: RAŽŇANY, MIESTNA KOMUNIKÁCIA	Č. ZAKAZKY: 1103/2018	MIERKA: 1:500	Č.PRÍLOHY: 7.1	
OBJEKT/ČASŤ: SO 01 MIESTNA KOMUNIKÁCIA				
OBSAH: DOPRAVNÉ ZNAČENIE - TRVALÉ				